


GMINA MIĘKINIA - OBRĘB LUTYNIA  
 MIEJSOWY PLAN ZAGOSPODAROWANIA PRZESTRZENNEGO  
 ZACHODNIEJ CZĘŚCI OBRĘBU LUTYNIA  
 W GMINIE MIĘKINIA

CZĘŚĆ GRAFICZNA PLANU MIEJSOWEGO, SKALA - 1:1000  
 FAZA PROJEKTU - WYŁOŻENIE DO PUBLICZNEGO WGLĄDU

ZAŁĄCZNIK NR 1  
 DO UCHWAŁY NR .....  
 RADY MIEJSKIEJ W MIĘKINI  
 Z DNIA ..... 2025 R.

Układ współrzędnych: PL-2000, Strefa: 6  
 Źródło pochodzenia: Ewidencja Gruntów i Budynków  
 Licencja: GKK.6642.689.2023\_0218\_P

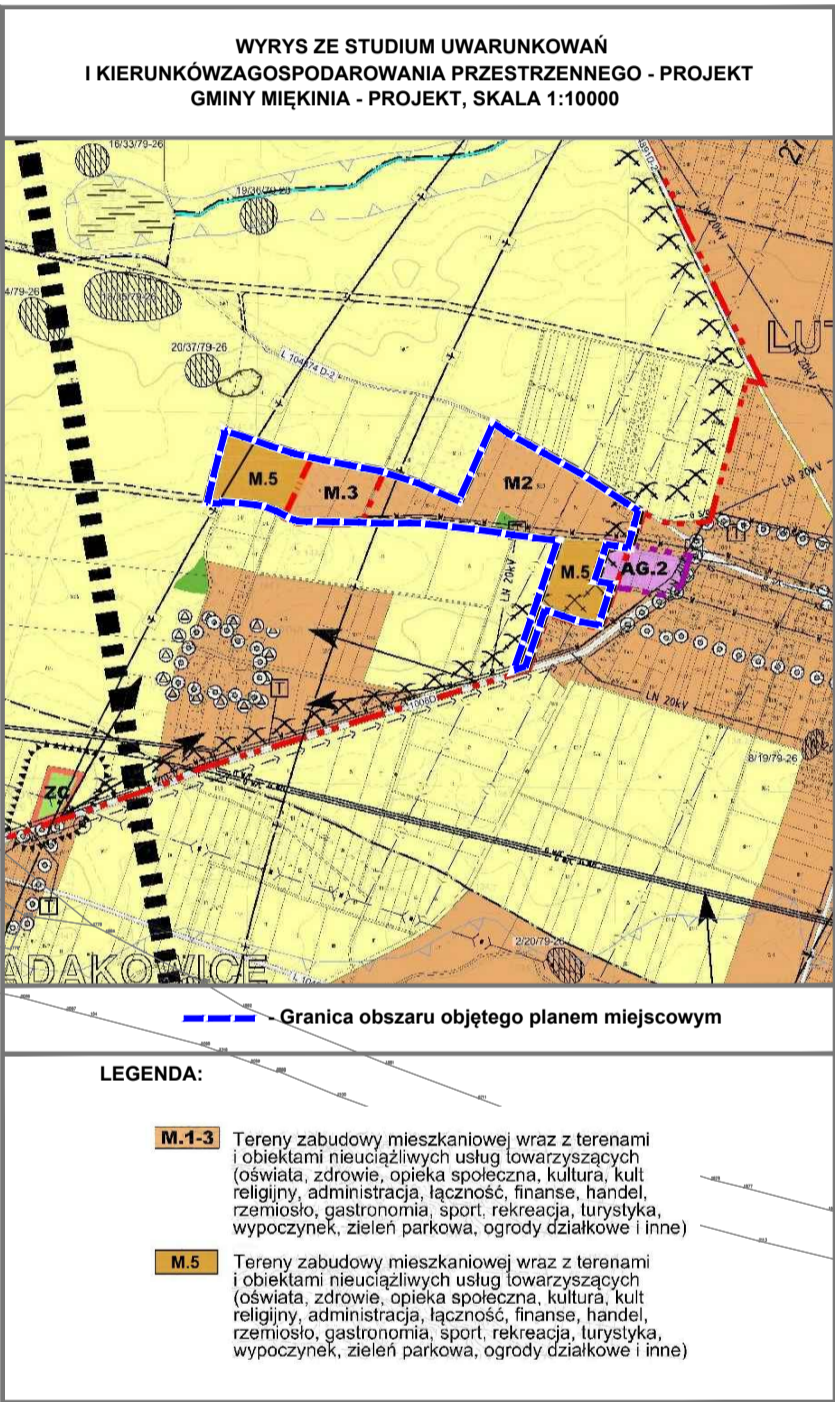

OZNACZENIA STANOWIĄCE USTALENIA ZMIANY PLANU MIEJSOWEGO:

- Granica obszaru objętego planem miejscowym tożsama z granicą strefy ochrony konserwatorskiej „OW” dla ochrony zabytków archeologicznych
- Linia rozgraniczająca tereny o różnym przeznaczeniu
- 1U - Symbol identyfikacyjny terenu
- Nieprzekraczalna linia zabudowy
- Linia wymiarowa wraz z wymiarem w metrach

Przeznaczenie terenów:

- U - Teren usług
- KR - Teren komunikacji drogowej wewnętrznej
- RZM - Teren zabudowy zagrodowej
- L - Teren lasu

OZNACZENIA O CHARAKTERZE INFORMACYJNYM:

- Orientacyjny obszar pola bitwy pod Lutynią
- 180 - Powierzchnia ograniczonej wysokości zabudowy (BRA) dla od lotniczych urządzeń naziemnych

USTALENIA INFORMACYJNE:

Obszar objęty planem miejscowym położony jest w zasięgu głównego zbiornika wód podziemnych (Subzbiornik Prochowice - Środa Śląska nr 319)

