

 
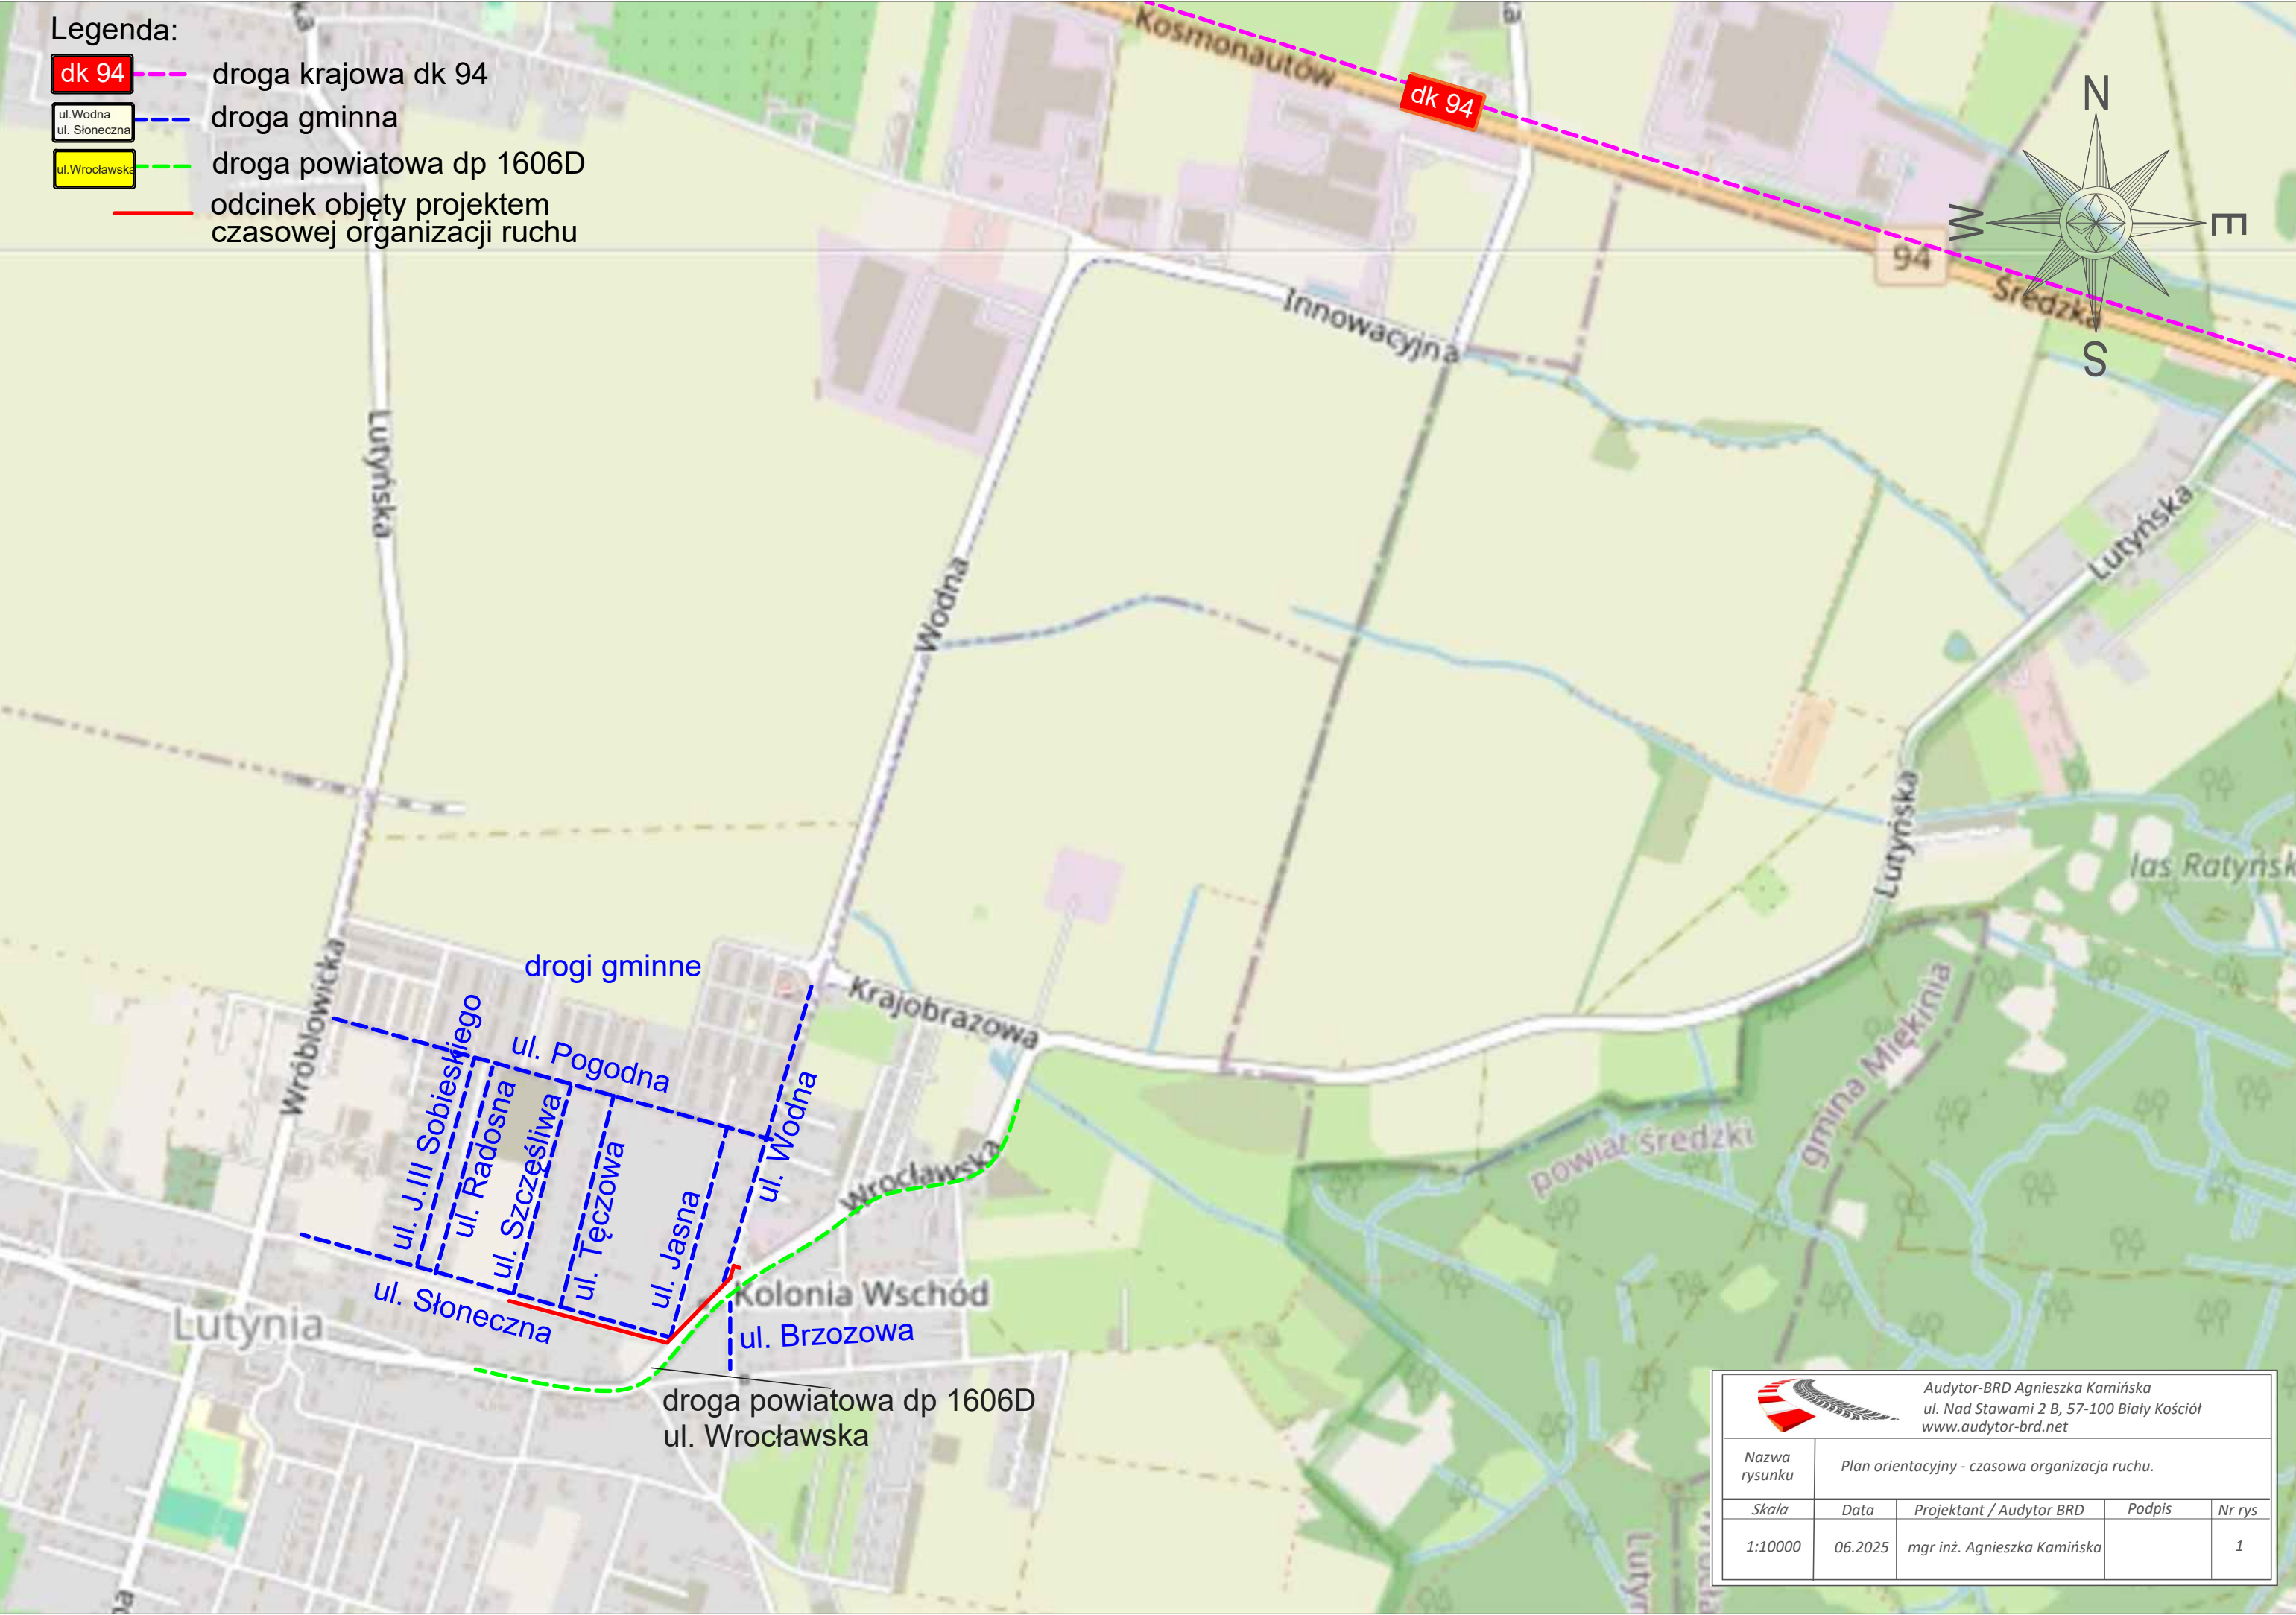


Legenda:

-  droga krajowa dk 94
-  droga gminna
-  droga powiatowa dp 1606D
-  odcinek objęty projektem czasowej organizacji ruchu

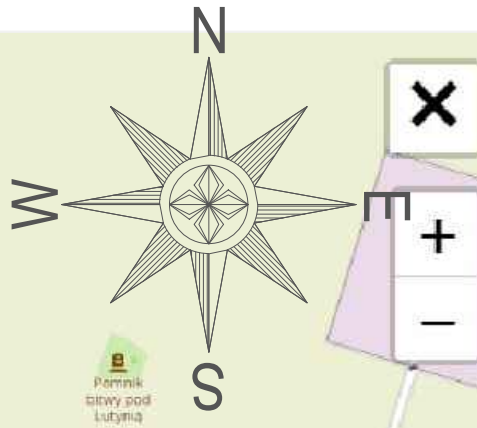

 Audytor-BRD Agnieszka Kamińska ul. Nad Stawami 2 B, 57-100 Biały Kościół www.audytor-brd.net				
Nazwa rysunku	Plan orientacyjny - czasowa organizacja ruchu.			
Skala	Data	Projektant / Audytor BRD	Podpis	Nr rys
1:10000	06.2025	mgr inż. Agnieszka Kamińska		1

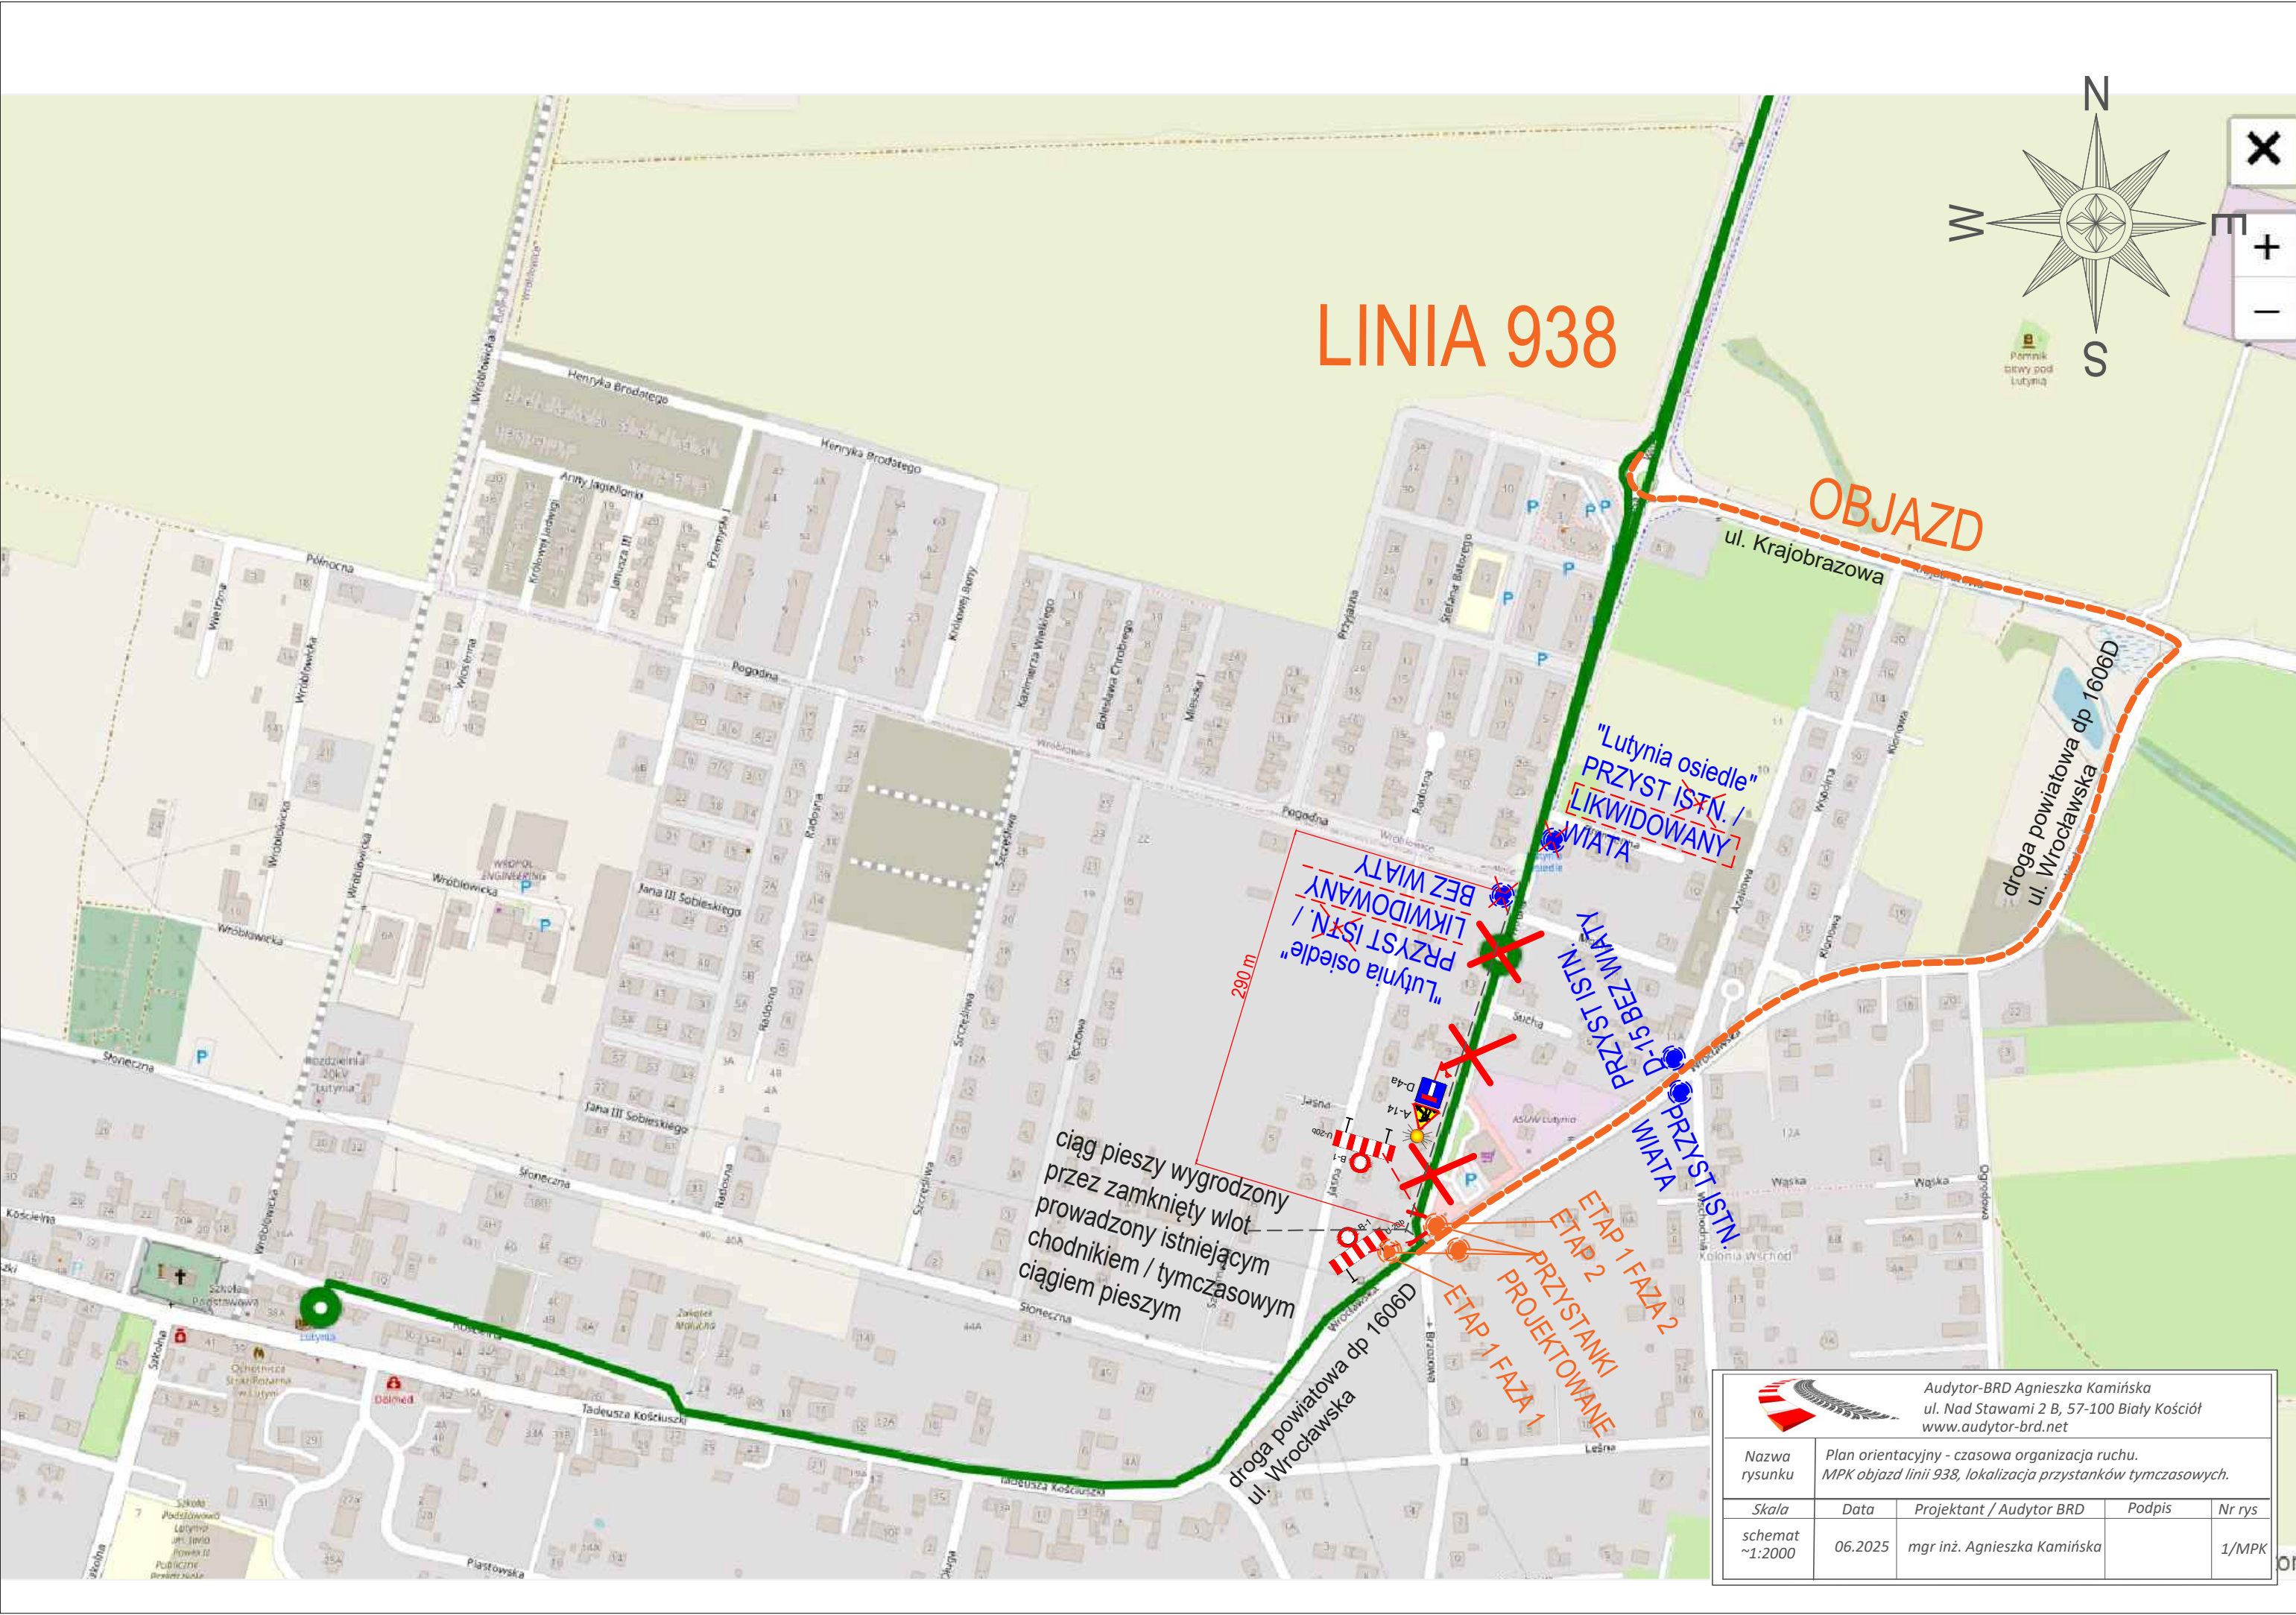


ciąg pieszy wygrodzony
przez zamknięty wlot
prowadzony istniejącym
chodnikiem / tymczasowym
ciągiem pieszym

ETAP 1 FAZA 1
ETAP 2
PRZYSTANKI
PROJEKTOWANE

 Audytor-BRD Agnieszka Kamińska ul. Nad Stawami 2 B, 57-100 Biały Kościół www.audytor-brd.net				
Nazwa rysunku	Plan orientacyjny - czasowa organizacja ruchu. MPK objazd linii 938, lokalizacja przystanków tymczasowych.			
Skala	Data	Projektant / Audytor BRD	Podpis	Nr rys
schemat ~1:2000	06.2025	mgr inż. Agnieszka Kamińska		1/MPK

Legenda:

-  znaki pionowe istniejące
-  znaki pionowe projektowane
-  próg zwalniający istniejący
-  urządzenia brd projektowane
-  znaki poziome istniejące
-  znaki poziome projektowane

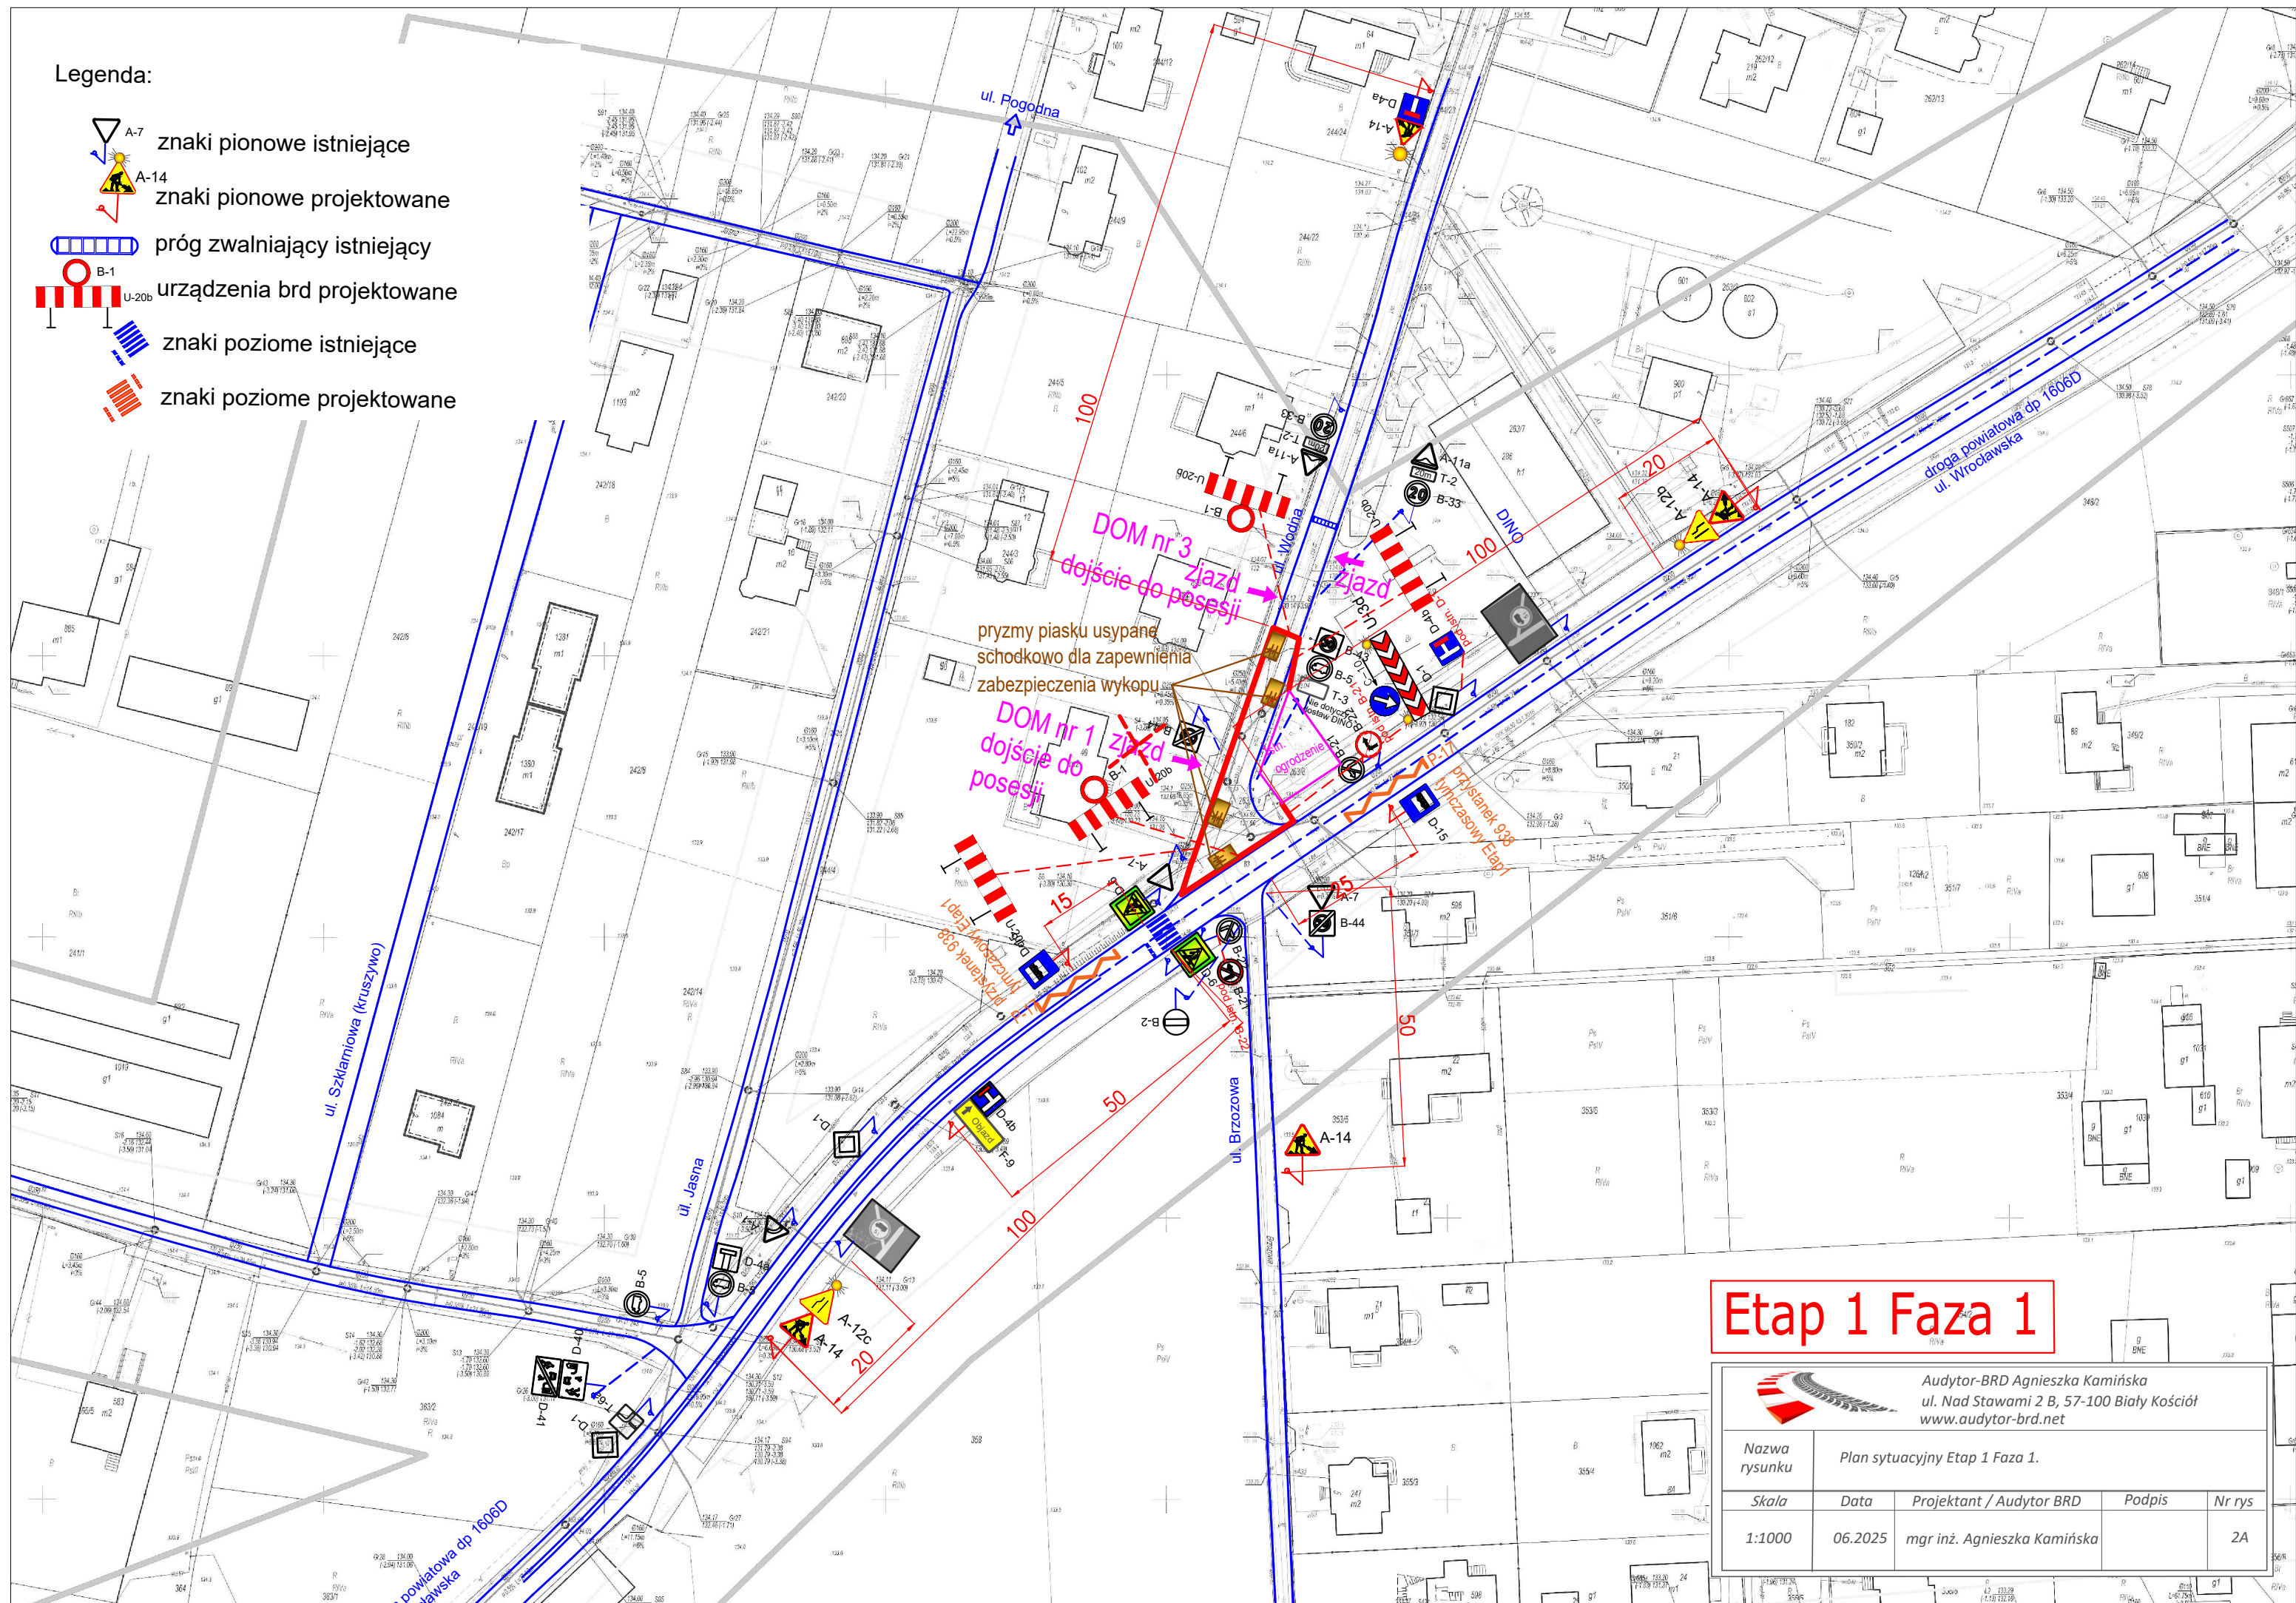


Etap 1 Faza 1

		Audytor-BRD Agnieszka Kamińska ul. Nad Stawami 2 B, 57-100 Biały Kościół www.audytor-brd.net		
Nazwa rysunku	Plan sytuacyjny Etap 1 Faza 1.			
Skala	Data	Projektant / Audytor BRD	Podpis	Nr rys
1:1000	06.2025	mgr inż. Agnieszka Kamińska		2A

Legenda:

-  znaki pionowe istniejące
-  znaki pionowe projektowane
-  próg zwalniający istniejący
-  urządzenia brd projektowane
-  znaki poziome istniejące
-  znaki poziome projektowane

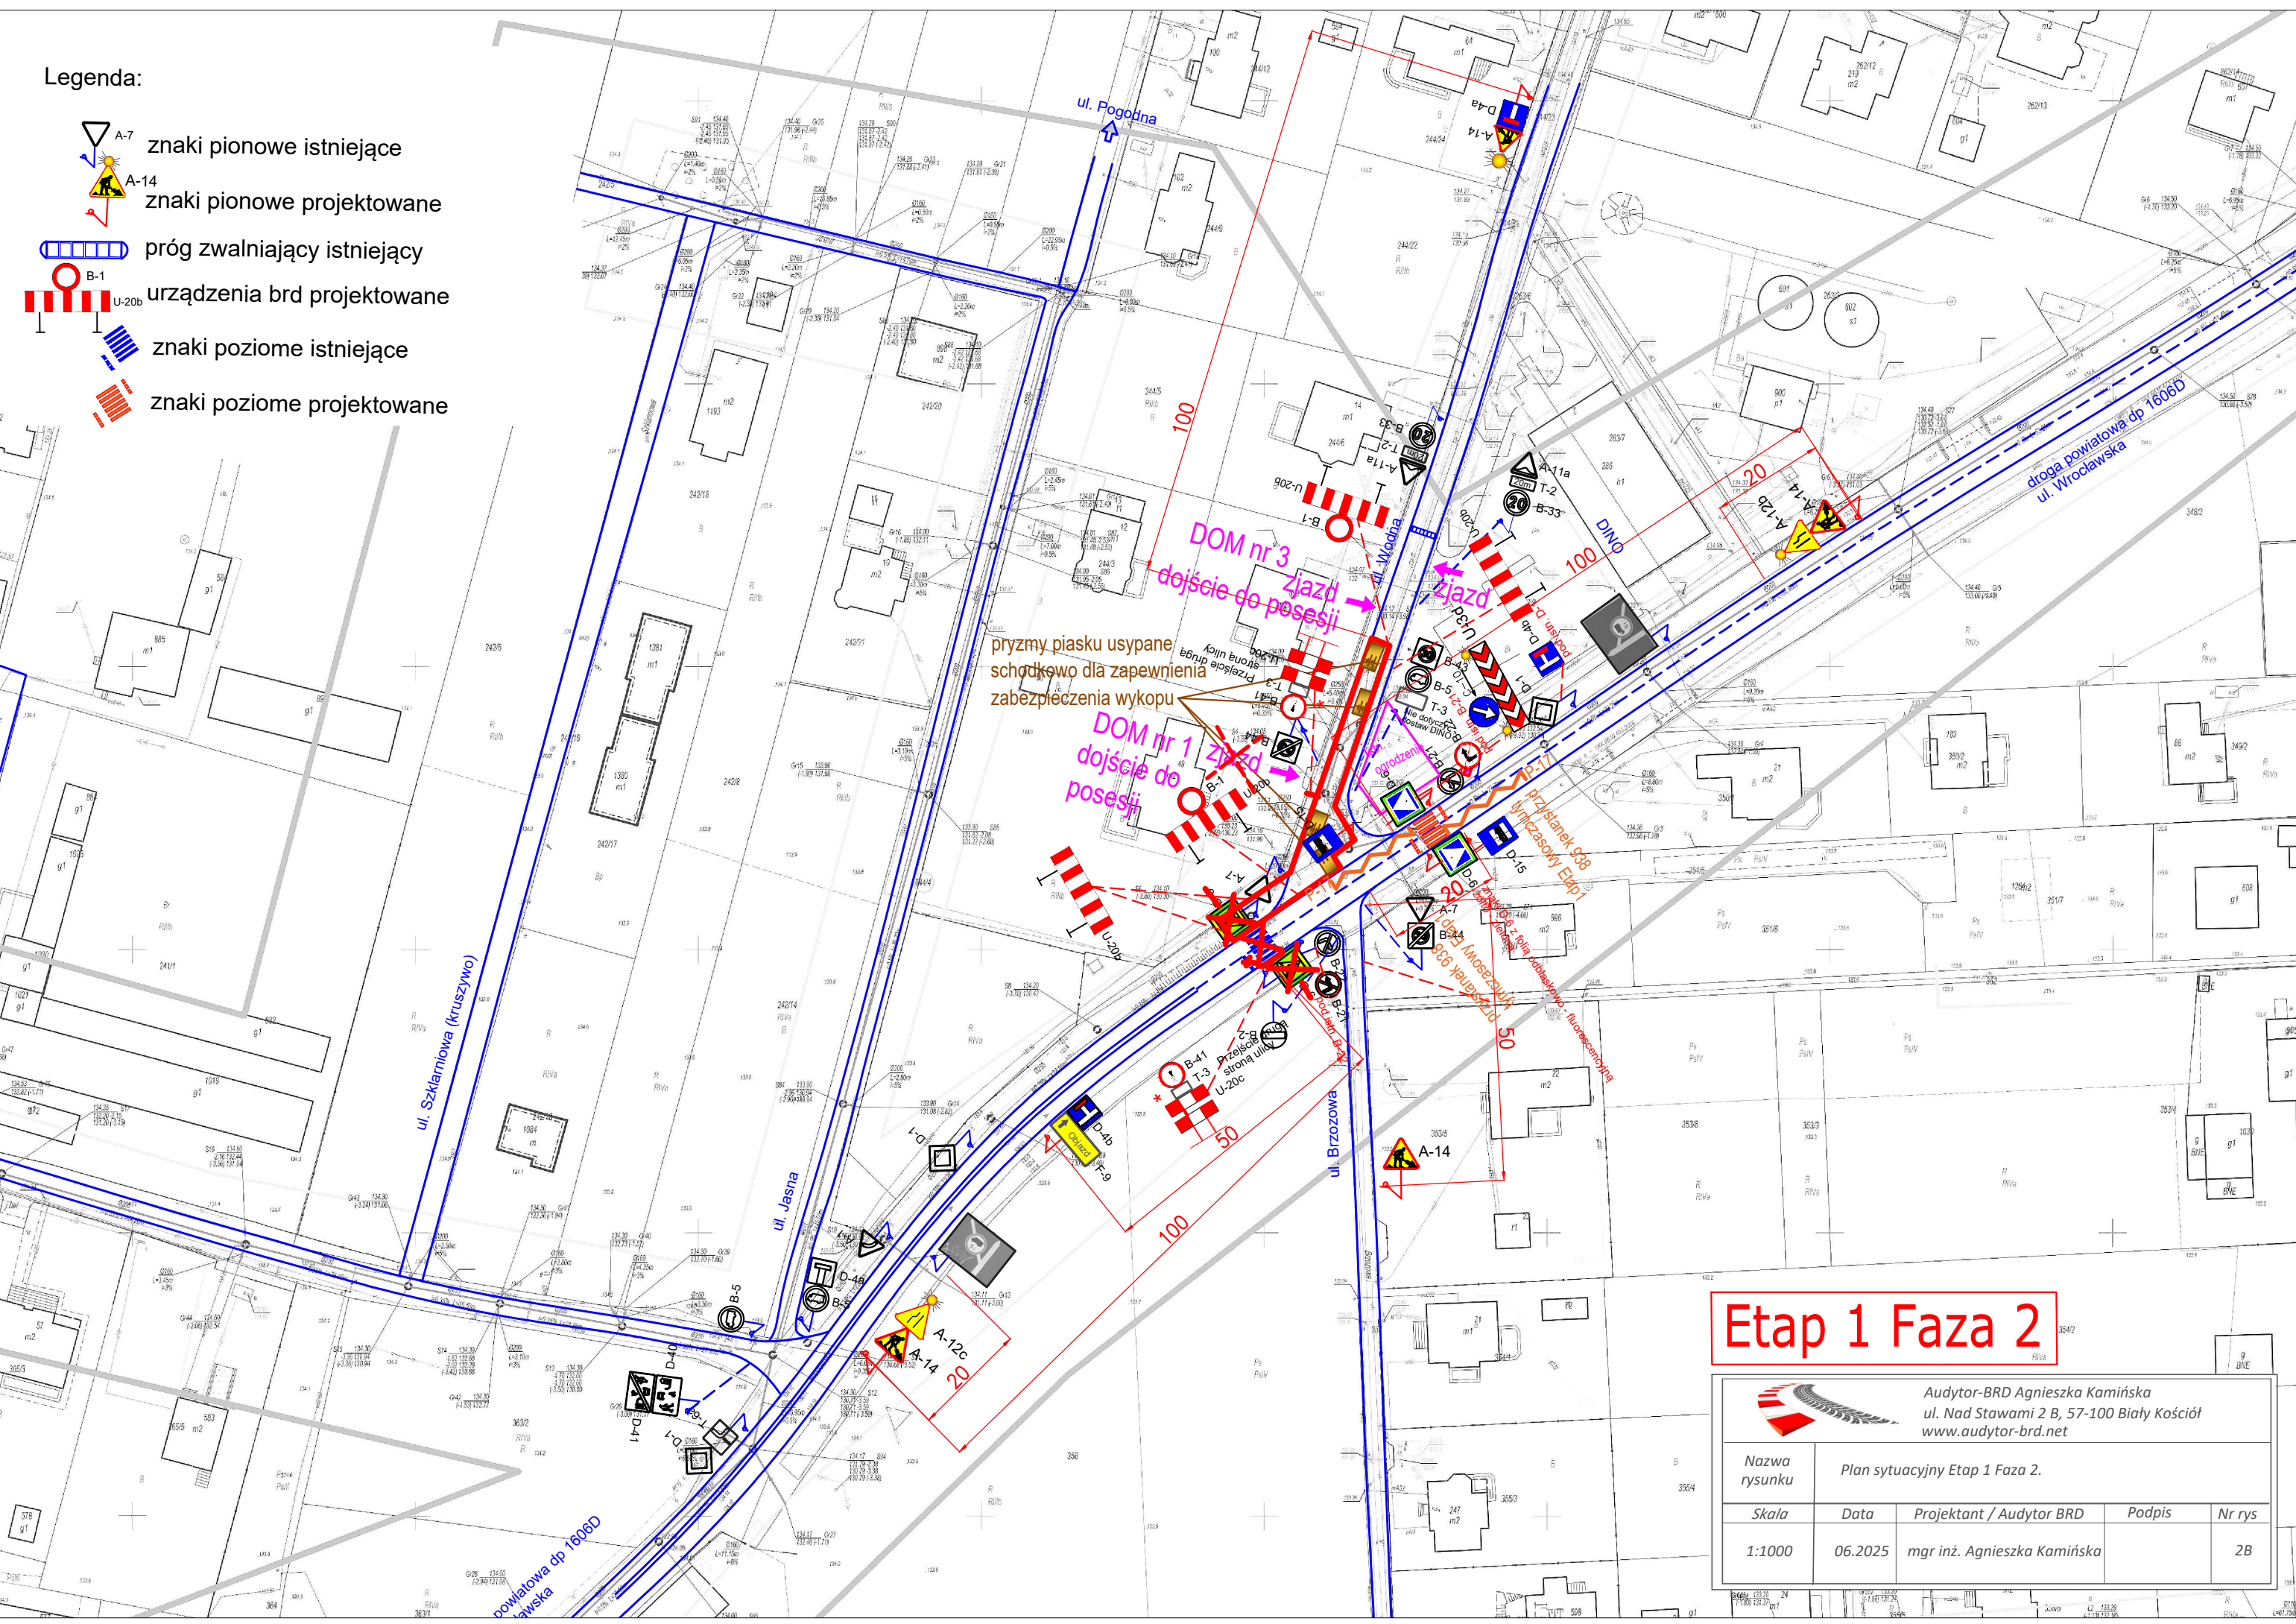


Etap 1 Faza 2

 Audytor-BRD Agnieszka Kamińska ul. Nad Stawami 2 B, 57-100 Biały Kościół www.audytor-brd.net				
Nazwa rysunku	Plan sytuacyjny Etap 1 Faza 2.			
Skala	Data	Projektant / Audytor BRD	Podpis	Nr rys
1:1000	06.2025	mgr inż. Agnieszka Kamińska		2B


Legenda:

-  znaki pionowe istniejące
-  znaki pionowe projektowane
-  próg zwalniający istniejący
-  urządzenia brd projektowane
-  znaki poziome istniejące
-  znaki poziome projektowane

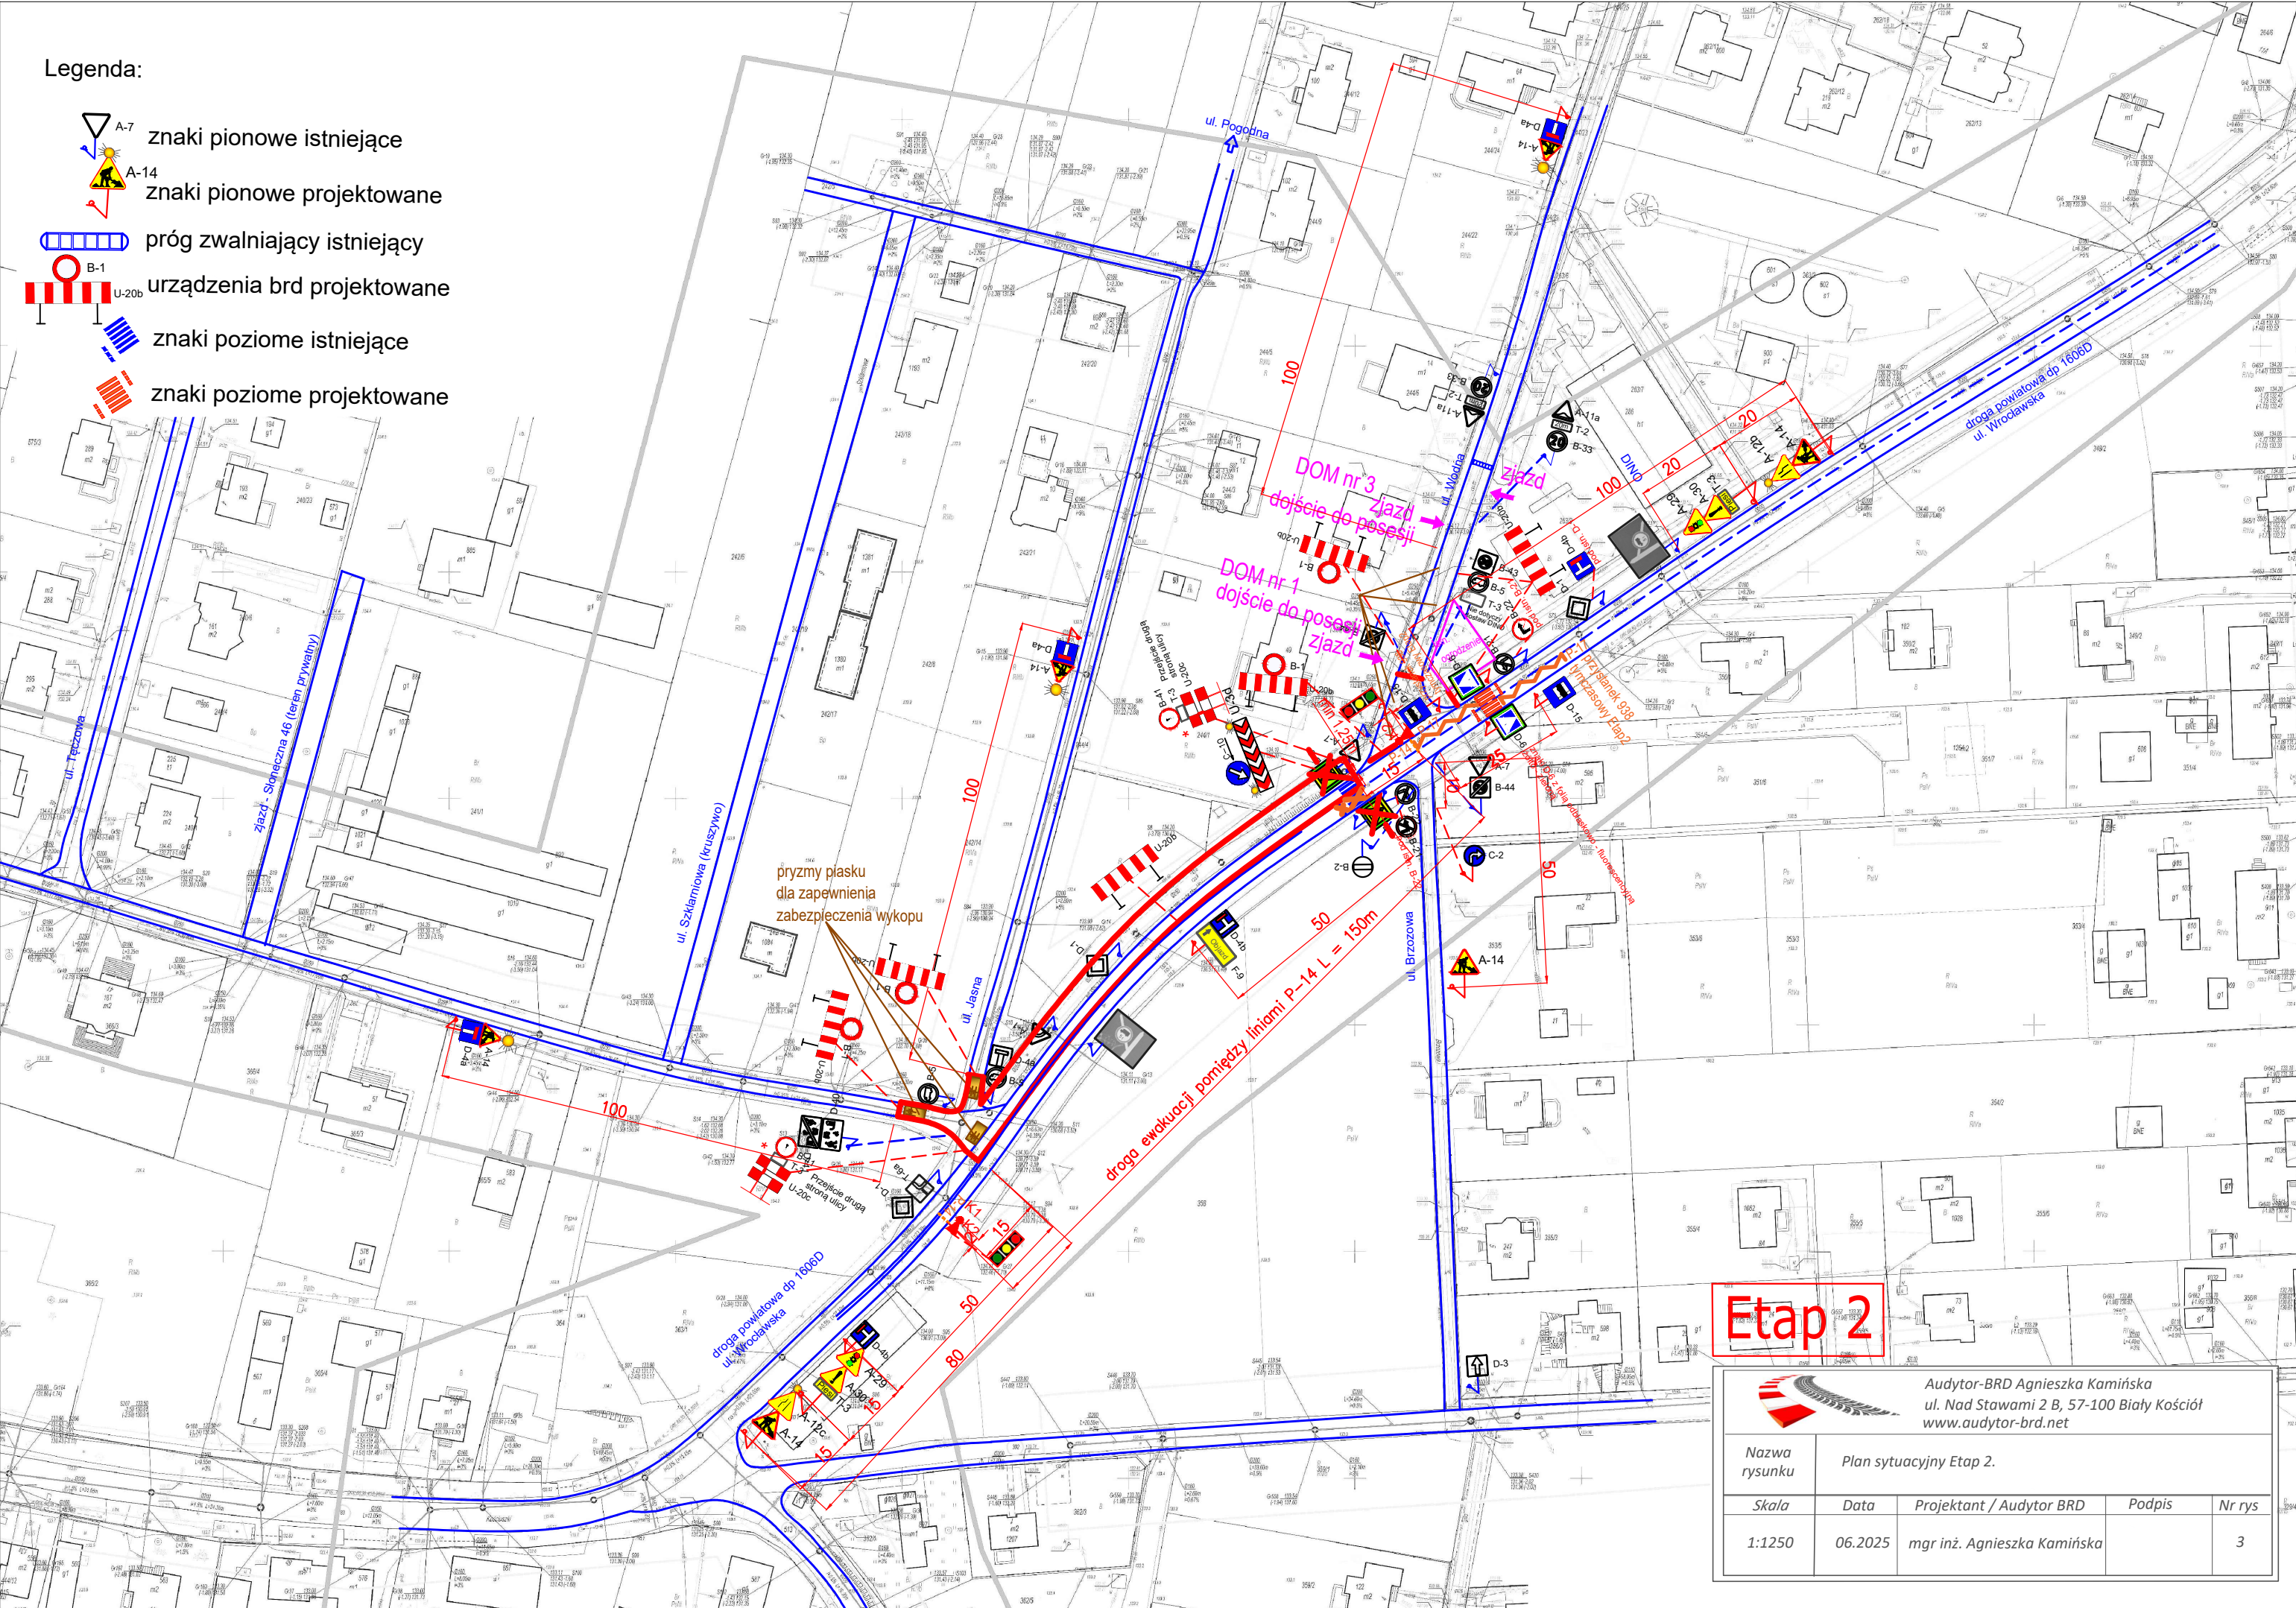

Etap 2


 Audytor-BRD Agnieszka Kamińska ul. Nad Stawami 2 B, 57-100 Biały Kościół www.audytor-brd.net				
Nazwa rysunku	Plan sytuacyjny Etap 2.			
Skala	Data	Projektant / Audytor BRD	Podpis	Nr rys
1:1250	06.2025	mgr inż. Agnieszka Kamińska		3

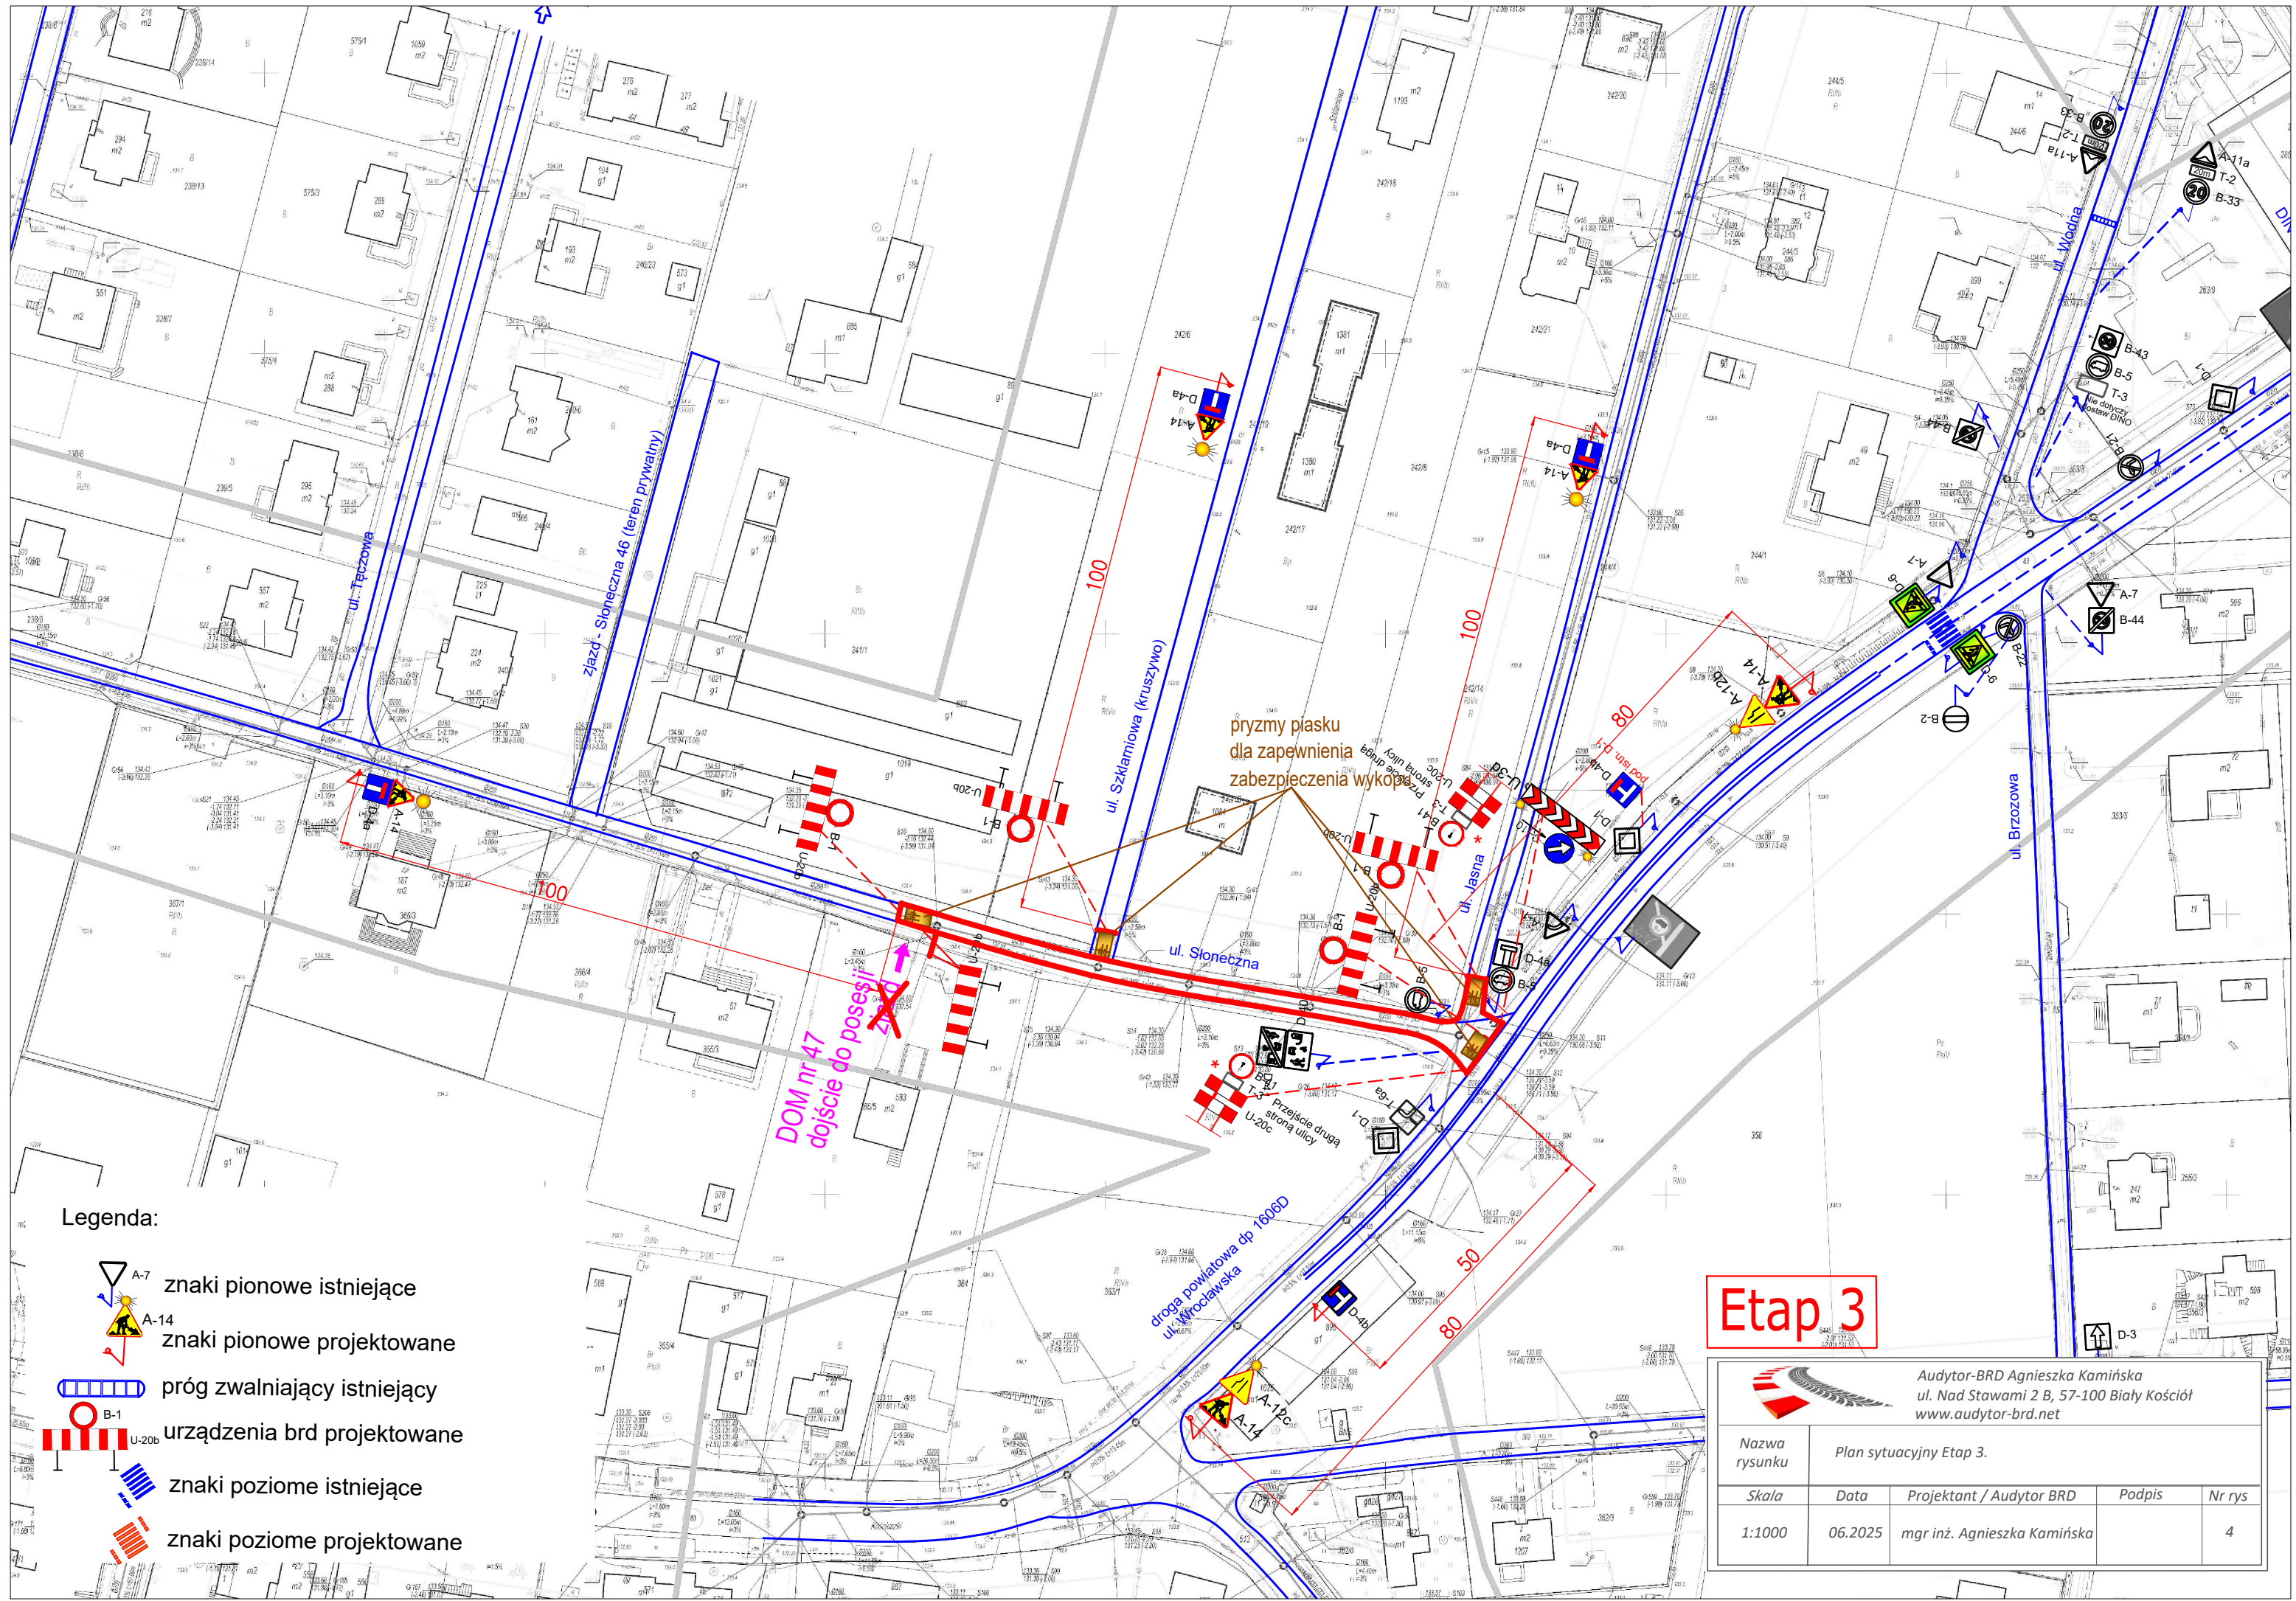

Legenda:

-  znaki pionowe istniejące
-  znaki pionowe projektowane
-  próg zwalniający istniejący
-  urządzenia brd projektowane
-  znaki poziome istniejące
-  znaki poziome projektowane

Etap 3

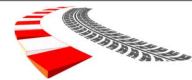


Audytor-BRD Agnieszka Kamińska

ul. Nad Stawami 2 B, 57-100 Biały Kościół

www.audytor-brd.net

Nazwa rysunku	Plan sytuacyjny Etap 3.			
Skala	Data	Projektant / Audytor BRD	Podpis	Nr rys
1:1000	06.2025	mgr inż. Agnieszka Kamińska		4

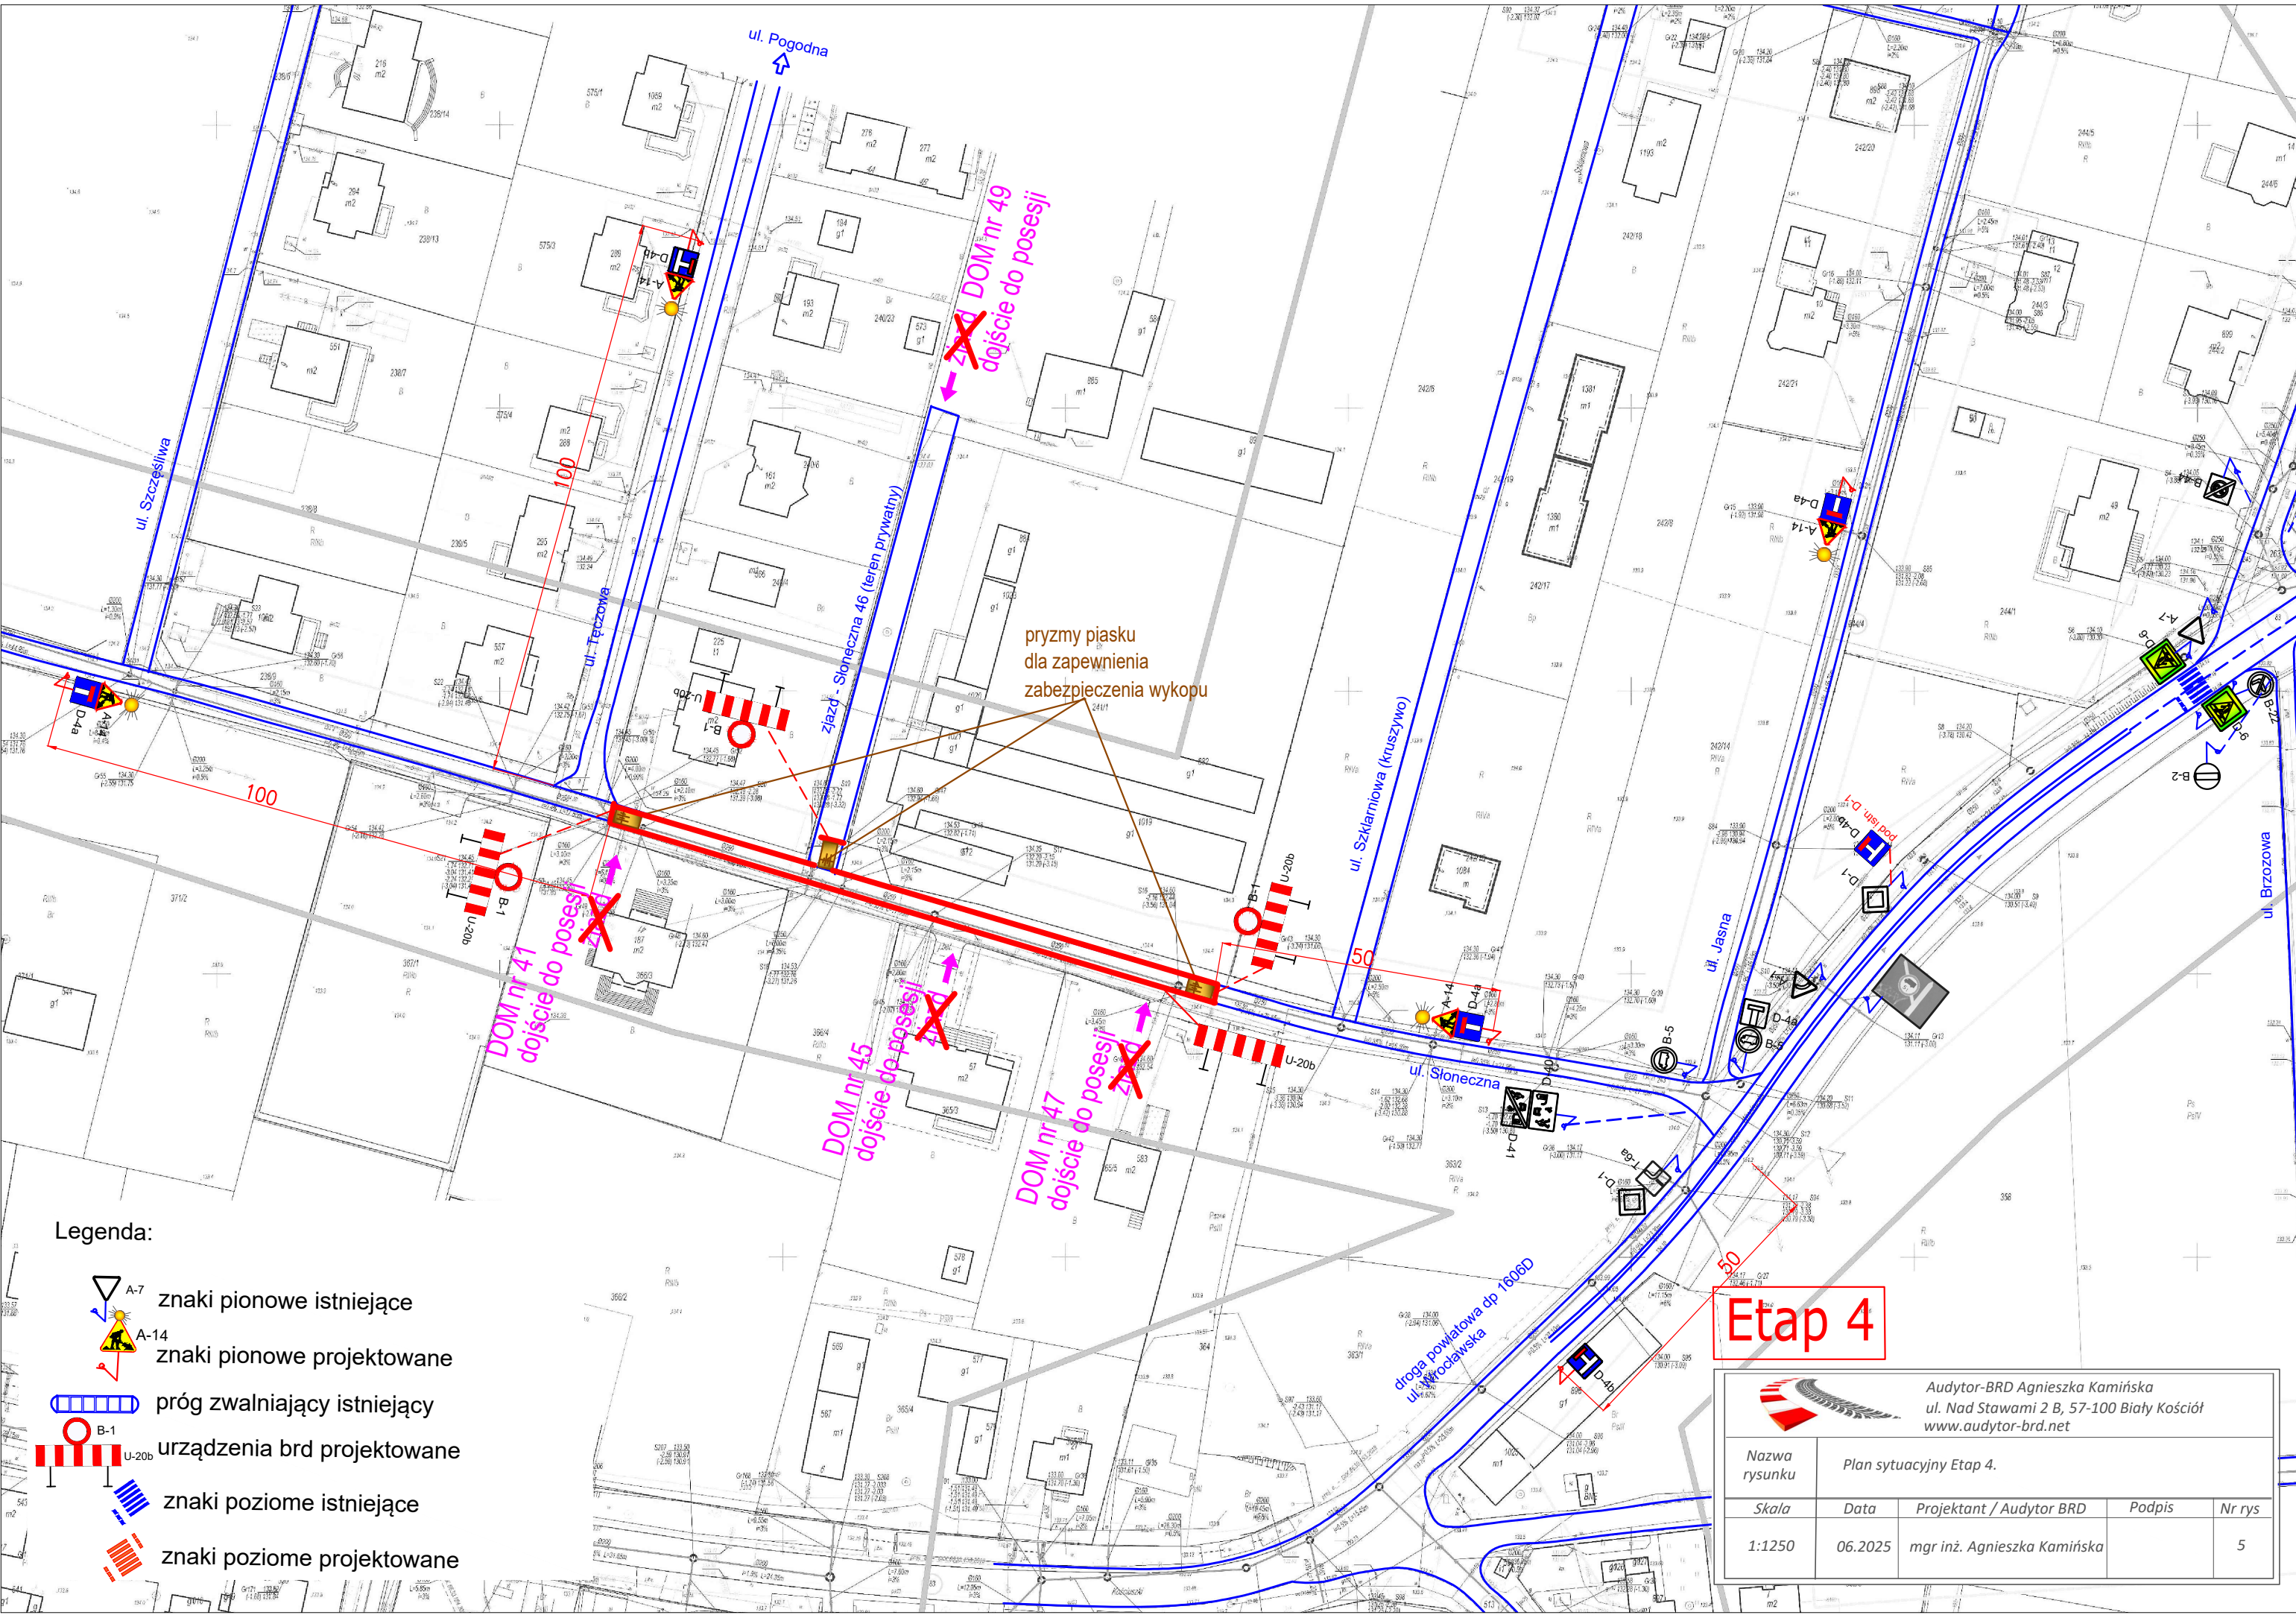

Legenda:

- znaki pionowe istniejące
- znaki pionowe projektowane
- próg zwalniający istniejący
- urządzenia brd projektowane
- znaki poziome istniejące
- znaki poziome projektowane

Etap 4



Audytor-BRD Agnieszka Kamińska
ul. Nad Stawami 2 B, 57-100 Biały Kościół
www.audytor-brd.net

Nazwa rysunku	Plan sytuacyjny Etap 4.			
Skala	Data	Projektant / Audytor BRD	Podpis	Nr rys
1:1250	06.2025	mgr inż. Agnieszka Kamińska		5

